

GEMEINDE PUCHENAU

BEBAUUNGSPLAN NR. 26 SENIORENHAUS

M 1:1000

ÖFFENTLICHE AUFLAGE		BESCHLUSS DES GEMEINDERATES	
AUFLAGENHINWEIS	VON	BIS	ZAHL
AUFLAGE	VON	BIS	DATUM
RUNDSIEGEL		RUNDSIEGEL	
BÜRGERMEISTER		BÜRGERMEISTER	
GENEHMIGUNG DER O.Ö. LANDESREGIERUNG		KUNDMACHUNG	
KUNDMACHUNG		VOM	
ANSCHLAG		AM	
ABNAHME		AM	
RUNDSIEGEL		BÜRGERMEISTER	
VERORDNUNGSPRÜFUNG			
DURCH DAS AMT DER O.Ö. LANDESREGIERUNG			
PLANVERFASSER			

ERLÄUTERUNGEN

GEBÄUDE: INNERHALB DER BAUFLUCHTLINIE DÜRFEN GEBÄUDE LAUT NUTZUNGSSCHABLONE ERRICHTET WERDEN. MAXIMALE GEBÄUDEHÖHE 11,0 M ÜBER DEM BESTEHENDEN STRASSENNEIVEAU.

NEBENGEBÄUDE: LAUT O.Ö. BAUORDNUNG.

TRINKWASSER: ANSCHLUSS AN ORTSWASSERLEITUNG



ABWASSER: ANSCHLUSS AN ORTSKANAL

ENERGIEVERSORGUNG: ANSCHLUSS AN DAS BESTEHENDE ENERGIEVERSORGUNGSNETZ.

GEFAHRENZONEN: DER PLANUNGSRAUM BEFINDET SICH IN DER GELBEN GEFAHRENZONE DES HAMMERBACHES. DIE ZUSTÄNDIGE BEHÖRDE IST IN DAS BAUBEHÖRDLICHE VERFAHREN EINZUBEZIEHEN.

NICHT KOTIERTE FLUCHTEN SIND DEM PLAN MASSTÄBLICH ZU ENTNEHMEN

FLÄCHENWIDMUNGSPLANAUSSCHNITT M 1:5000

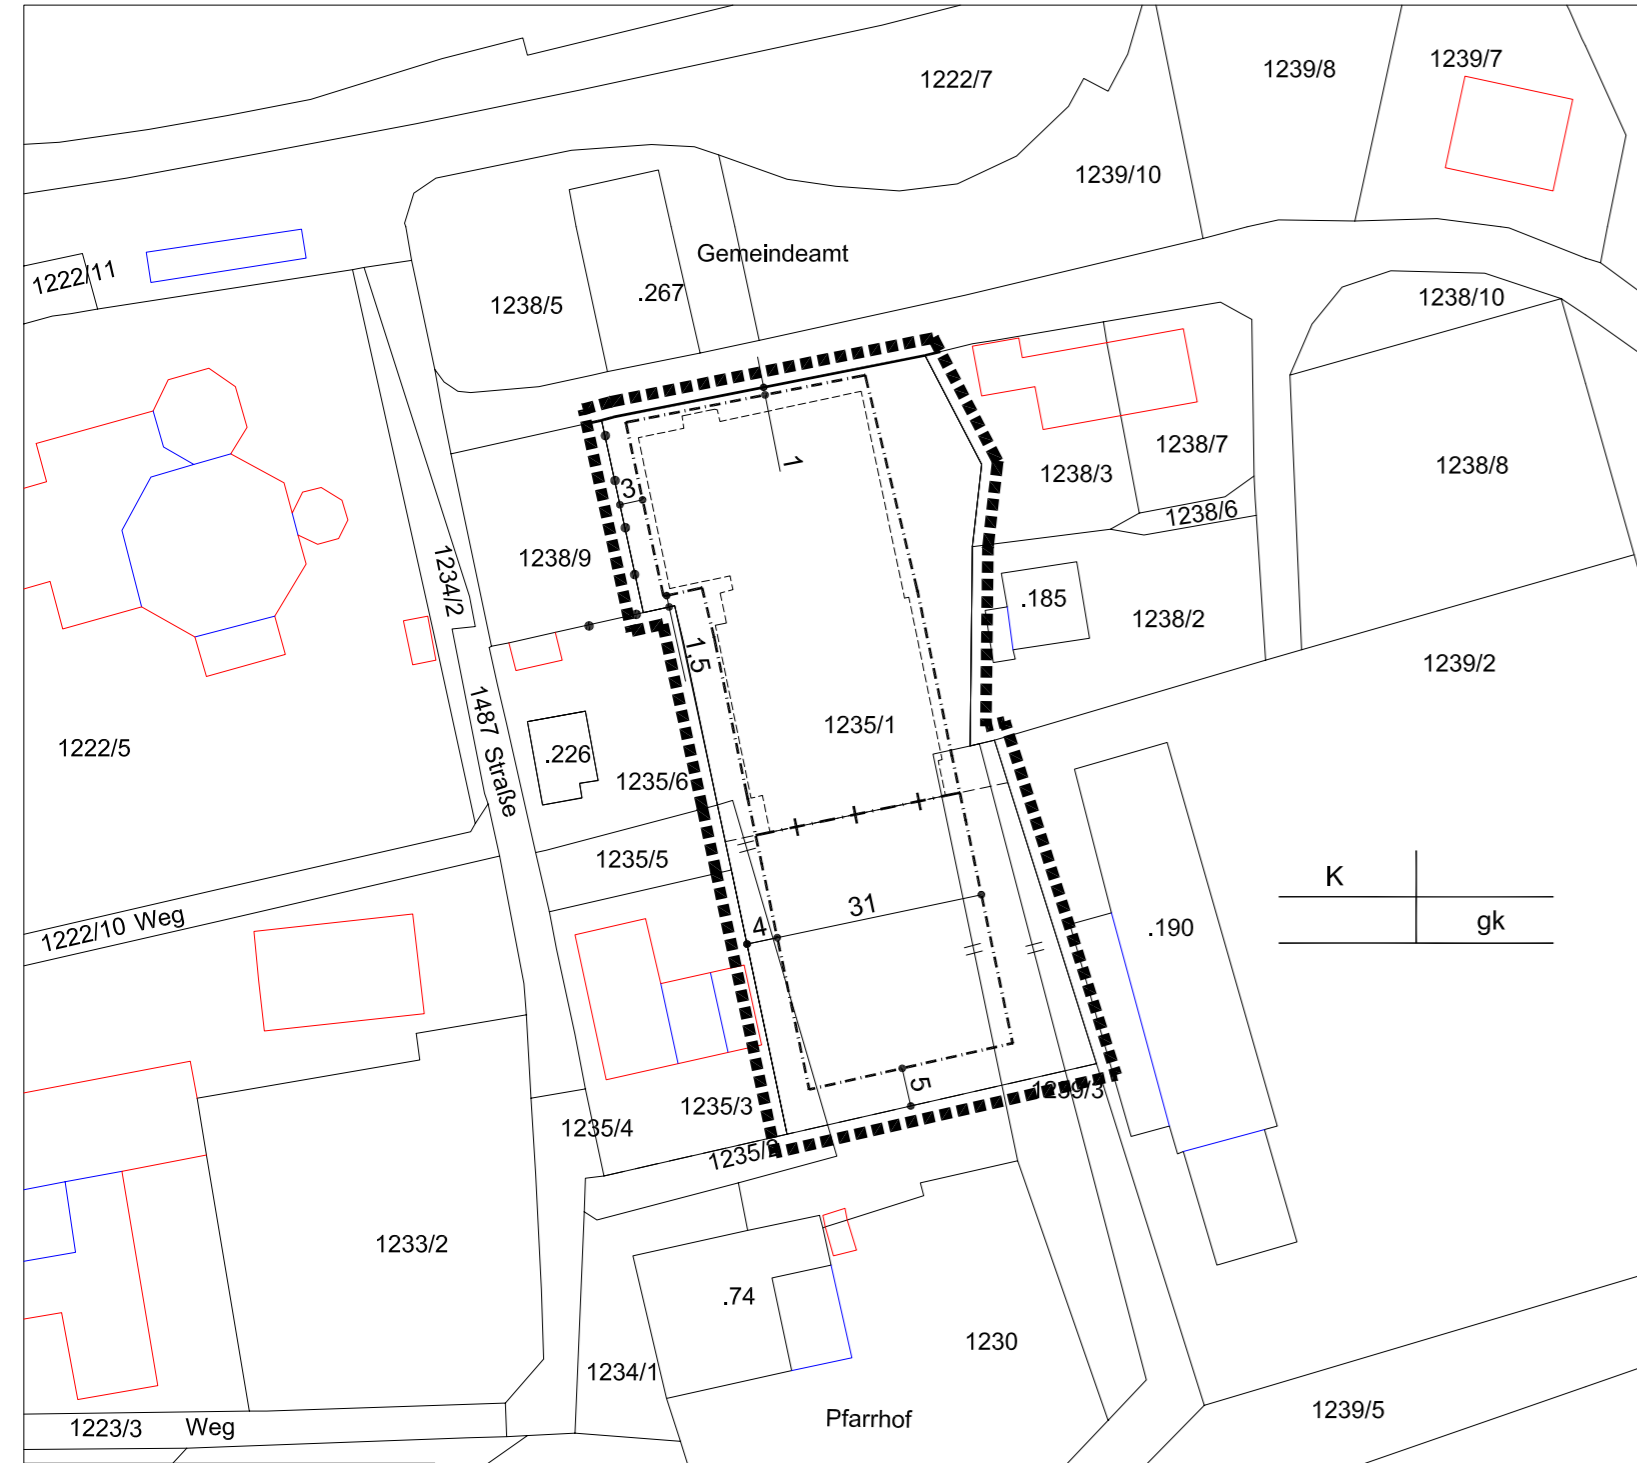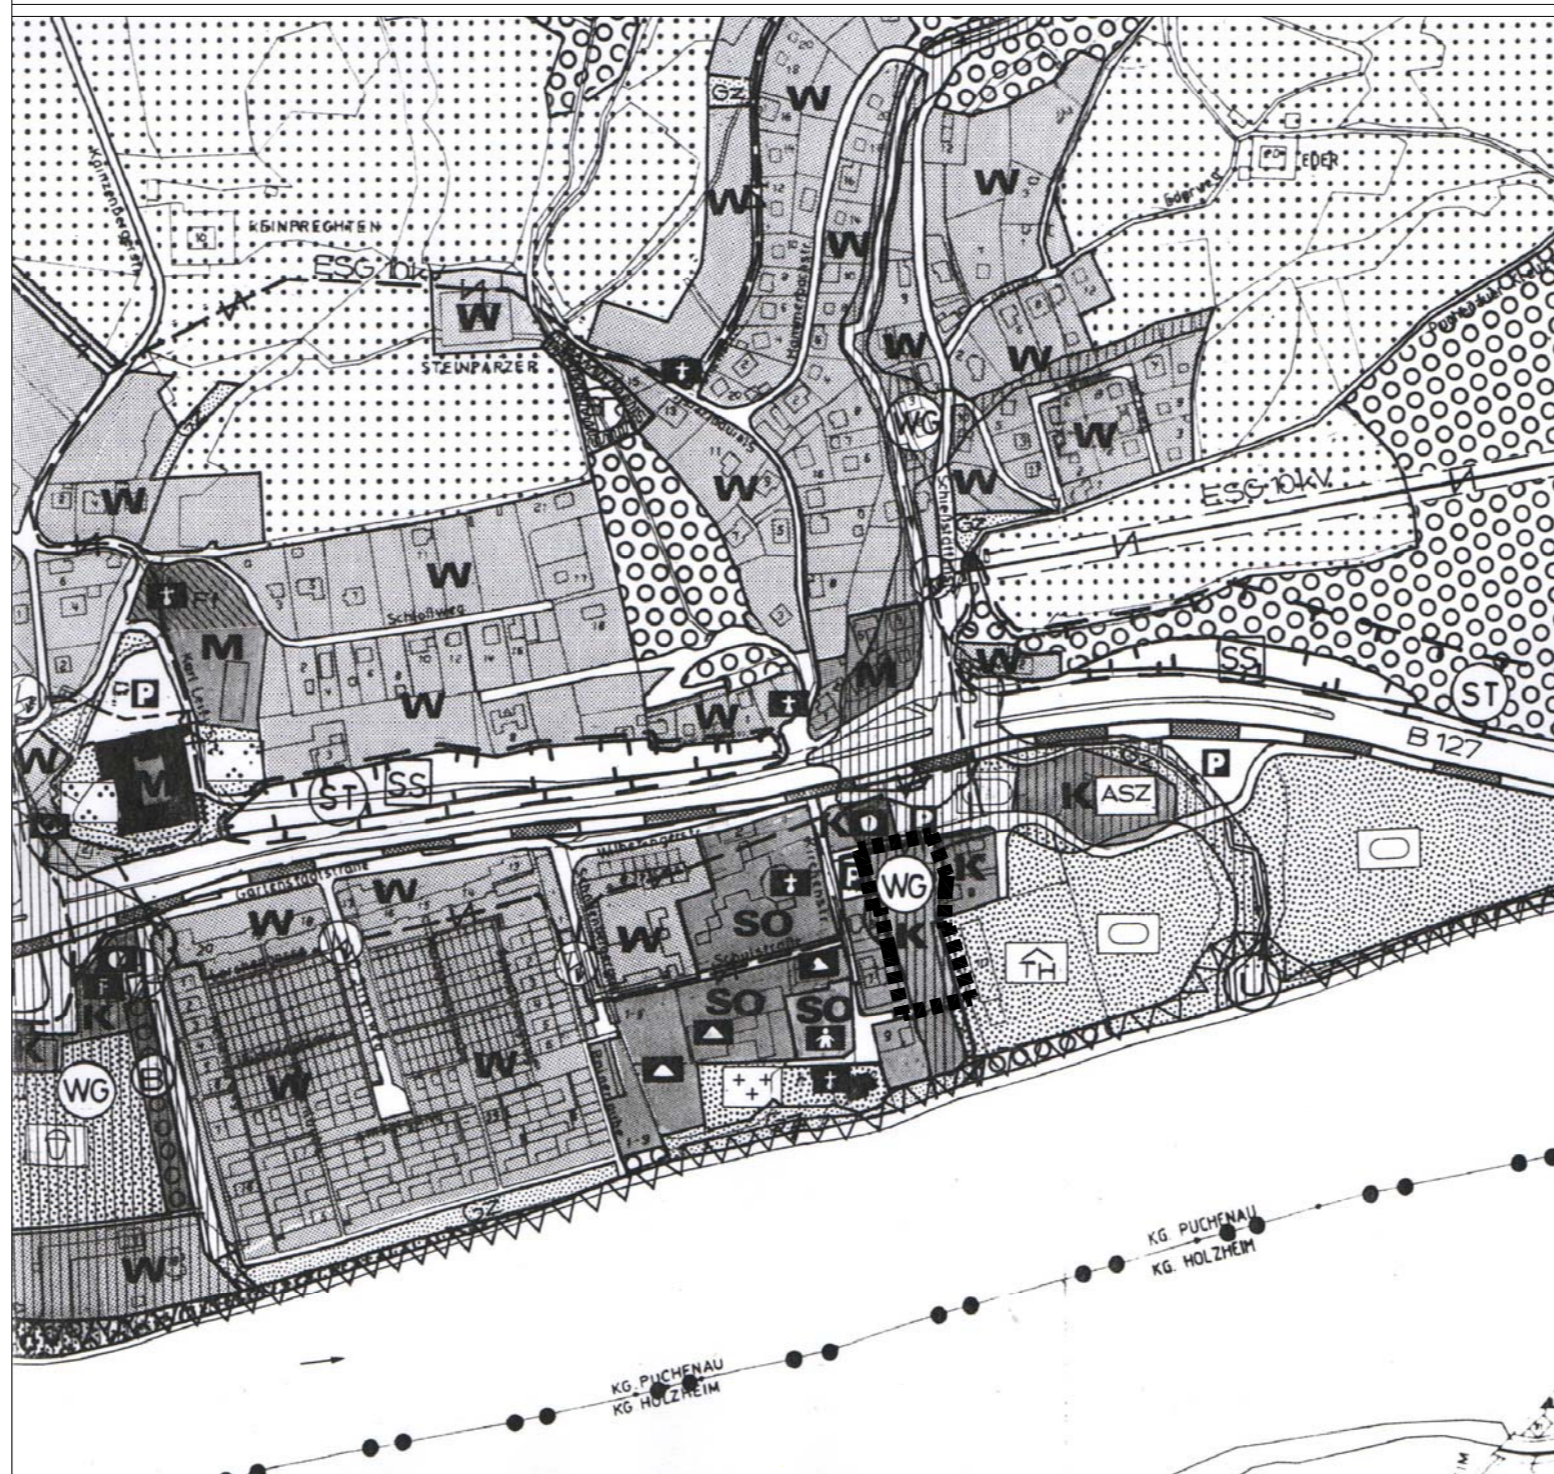

PLANZEICHEN

- | | | | |
|-------|---|--------|--------------------------------|
| K | KERNGEBIET | —+— | AUFZULÖSENDE GRUNDGRENZE |
| gk | GEKUPPELTE BAUWEISE | - - - | GEPLANTE BAUPLATZGRENZE |
| — | STRASSENFLUCHTLINIE | 1234/1 | PARZELLENUMMER |
| - - - | BAUFLUCHTLINIE | □ | GEPLANTE GEBÄUDE (SCHEMATISCH) |
| + - + | BEIDSEITIG ANBAUVERBINDLICHE BAUFLUCHTLINIE | ■ | GRENZE DES PLANUNGSRAUMES |
| • - • | GRENZLINIE | | |

WIDMUNGSKATEGORIE	BAUWEISE

RUNDSIEGEL	NAME	Generalplaner	
	ANSCHRIFT		
	ORT LINZ		a-4020 linz, eisenhandstraße 13-15, tel.(0732) 784381-84, fax 784381-24
	DATUM 02.05.2000		UNTERSCHRIFT